




新しい力を、地域の力に。

i-G Arena

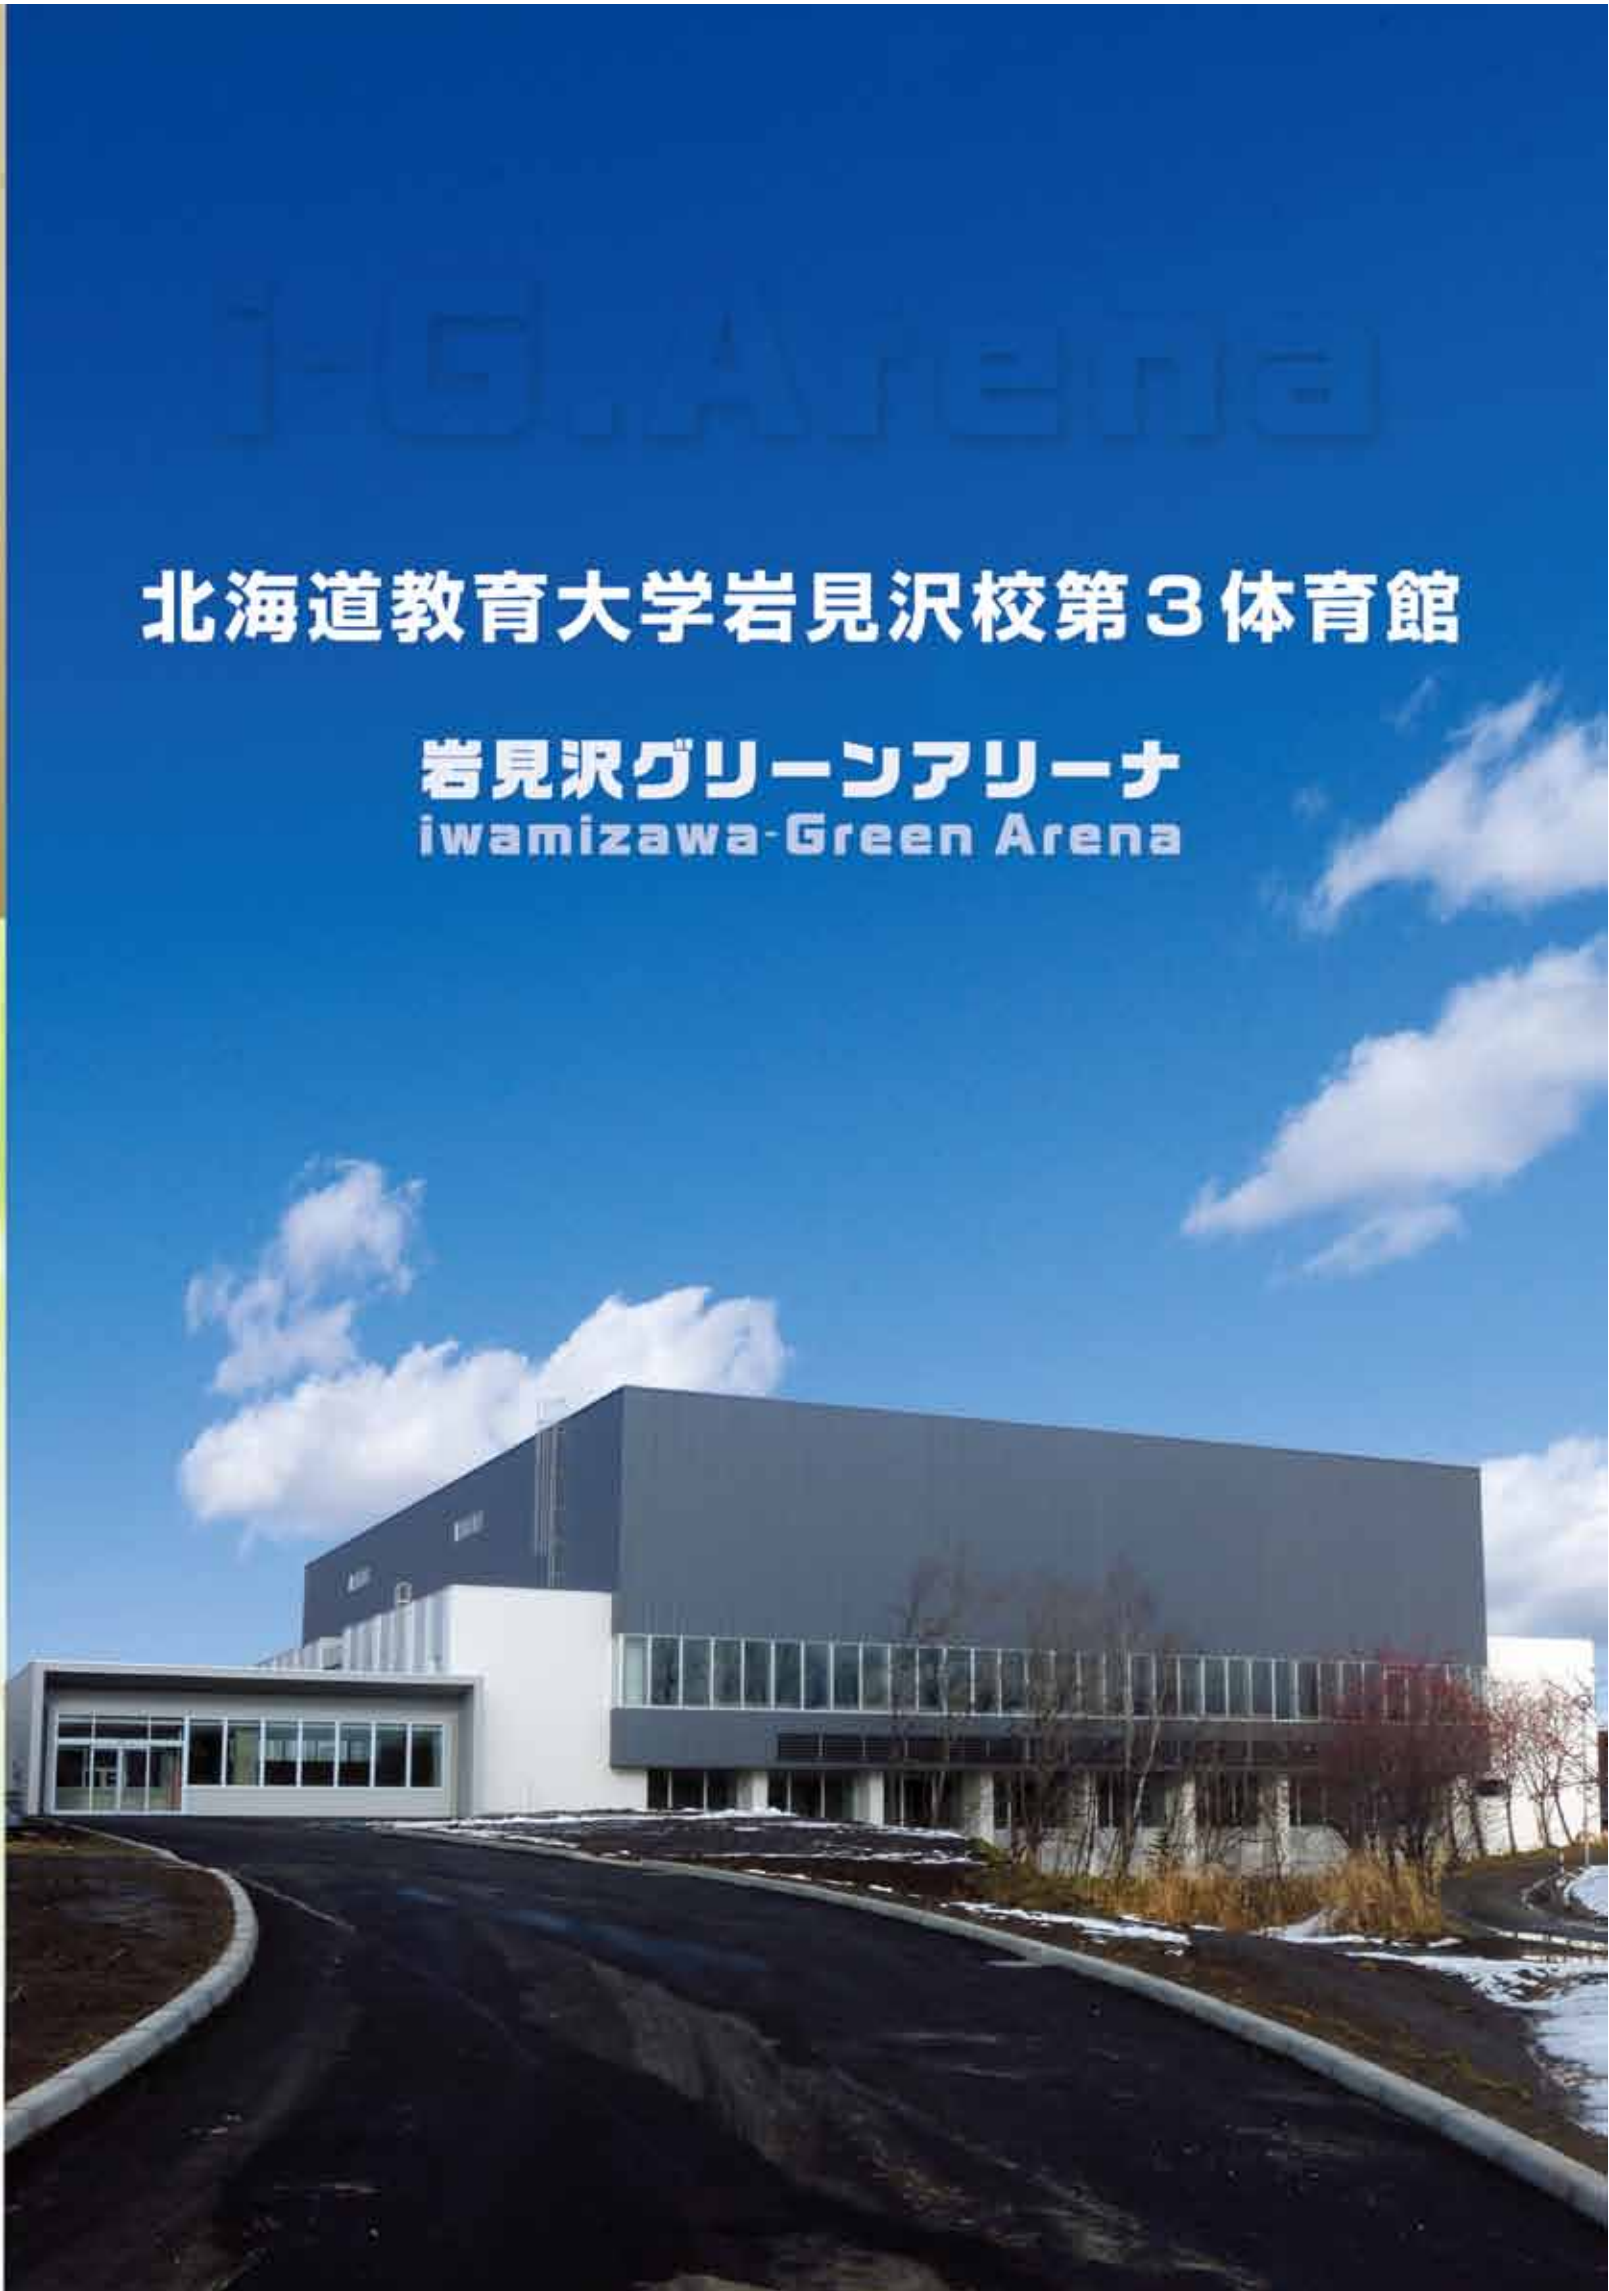


# 北海道教育大学岩見沢校第3体育館

岩見沢グリーンアリーナ  
iwamizawa-Green Arena


### ●第3体育館

竣工：平成26年1月  
 建物面積：3,169m<sup>2</sup>  
 延床面積：4,289m<sup>2</sup>  
 構造：鉄筋コンクリート造、一部鉄骨造、地上2階建、耐火建築物

1階

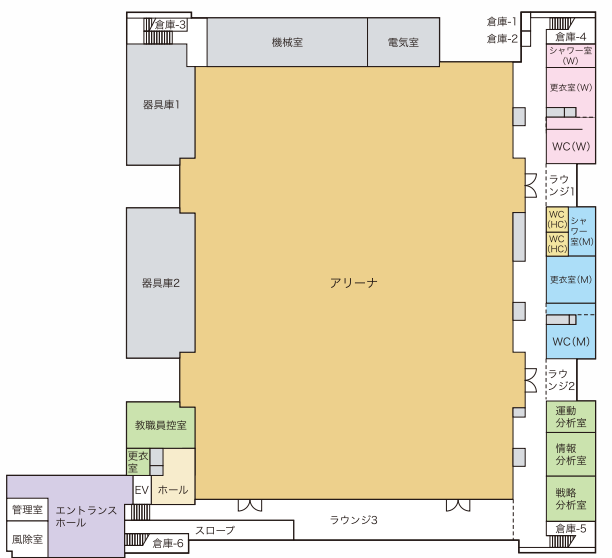

2階

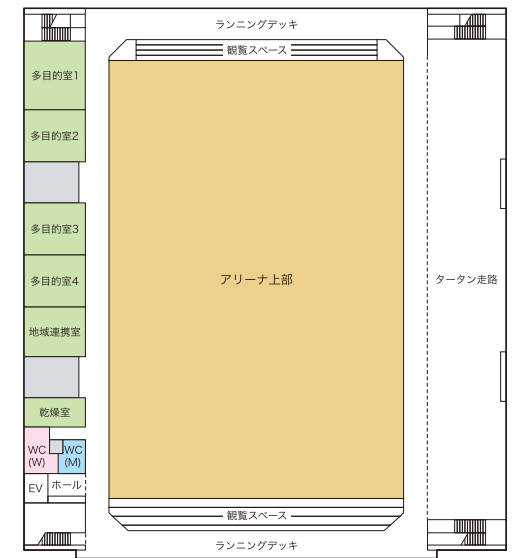

hue 国立大学法人  
北海道教育大学岩見沢校

〒068-8642  
 北海道岩見沢市緑が丘2丁目34番地1  
 電話 0126-32-0250 FAX 0126-32-0251  
<http://www.hokkyodai.ac.jp/>

i-G.Arena

1F

# 未来にチャレンジ! 新アリーナ

アリーナは各種公式試合に対応したコートサイズを確保  
アリーナと関連の高い、運動分析室、情報分析室、戦略分析室を配置  
外部運動施設も利用可能な更衣室、WC、シャワー室を配置

- アリーナ
- 運動分析室
- 情報分析室
- 戦略分析室
- 教職員控室
- 更衣室、シャワー室




天井スピーカー



スロープ



多目的トイレ

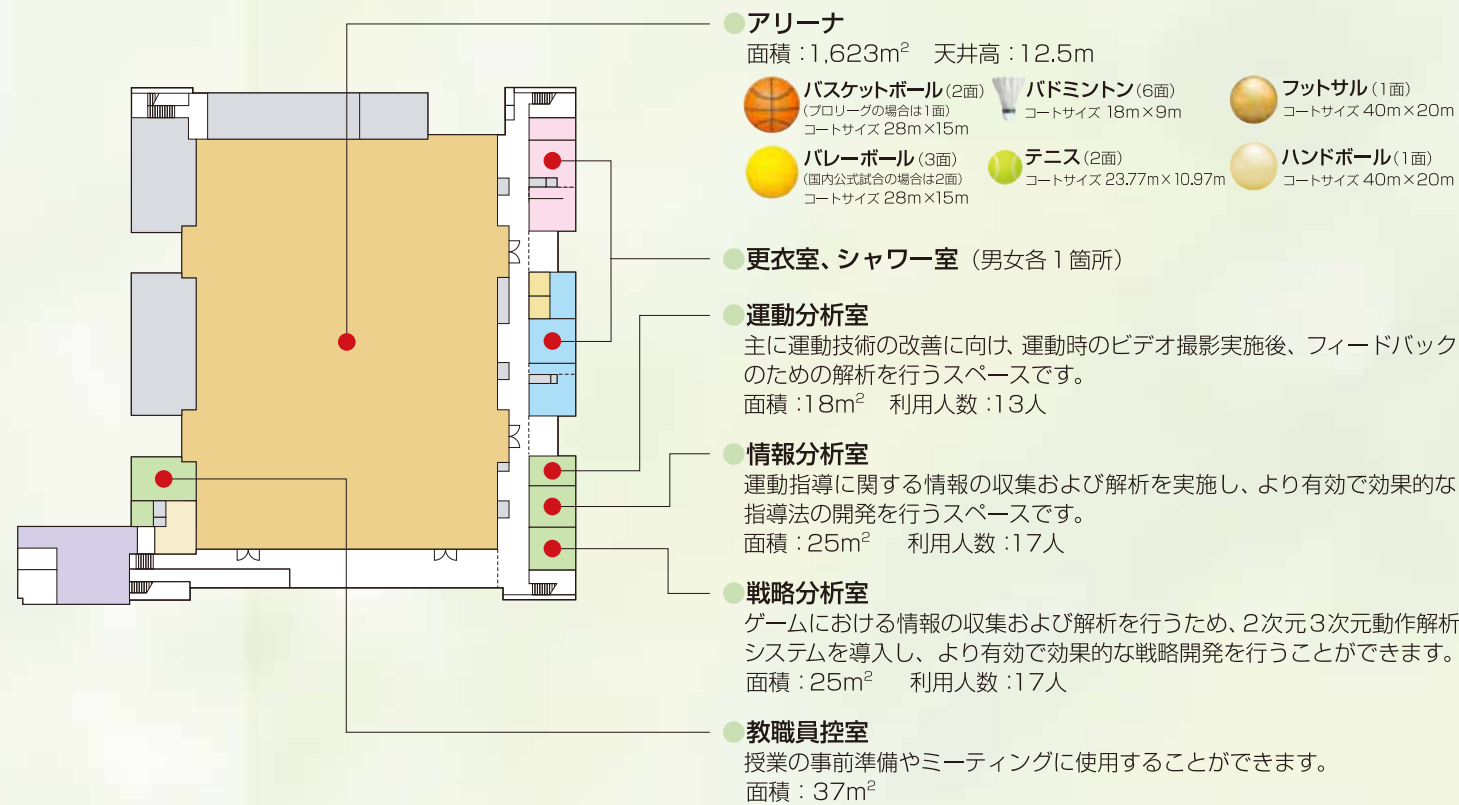

i-G.Arena


2F

- タータン走路
- ランニングデッキ
- 多目的室1~3
- 地域連携室
- 乾燥室



タータン走路

アリーナに面した階段状の観覧スペースを配置し、  
座席を設置しないことで多目的に利用可能  
多目的室は講義や研修会などさまざまな用途に利用可能

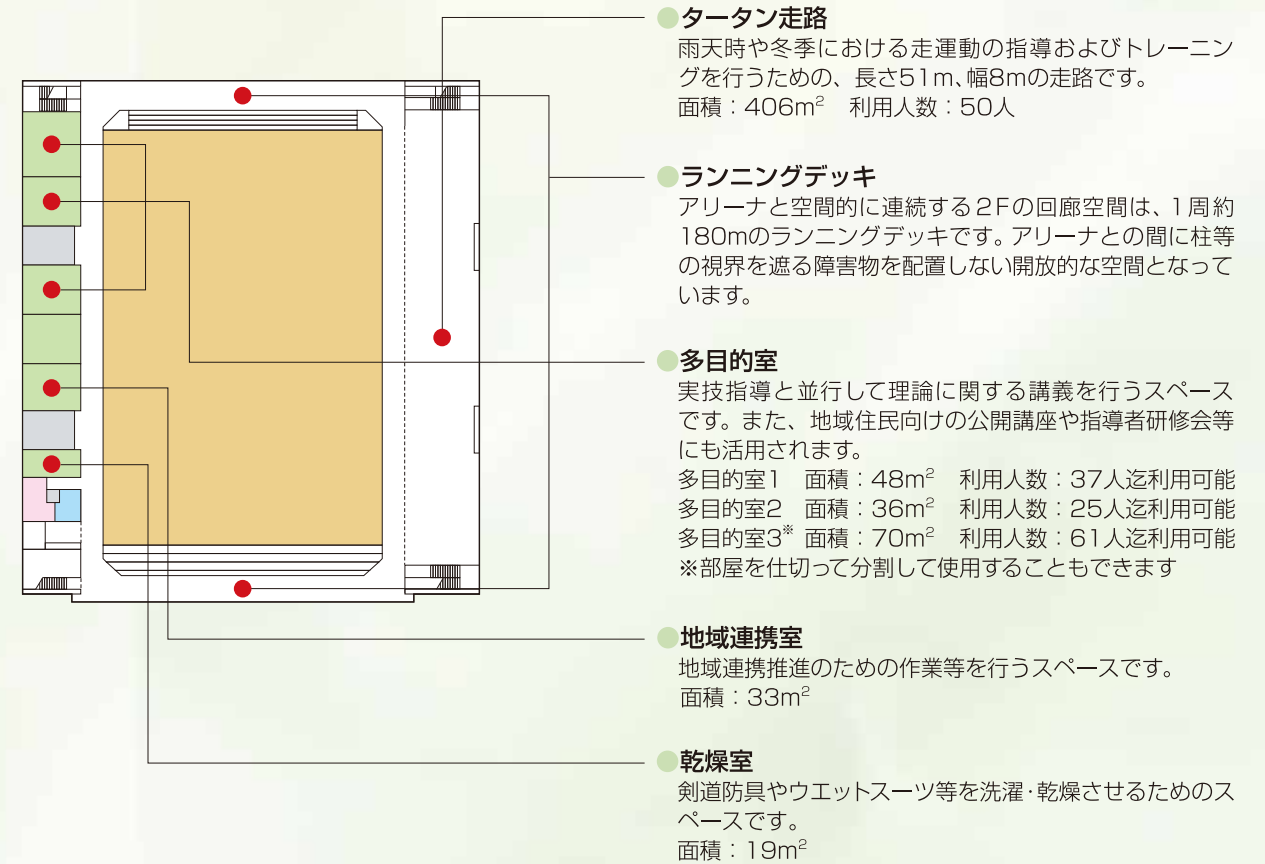

ランニングデッキ



観覧席



多目的室3